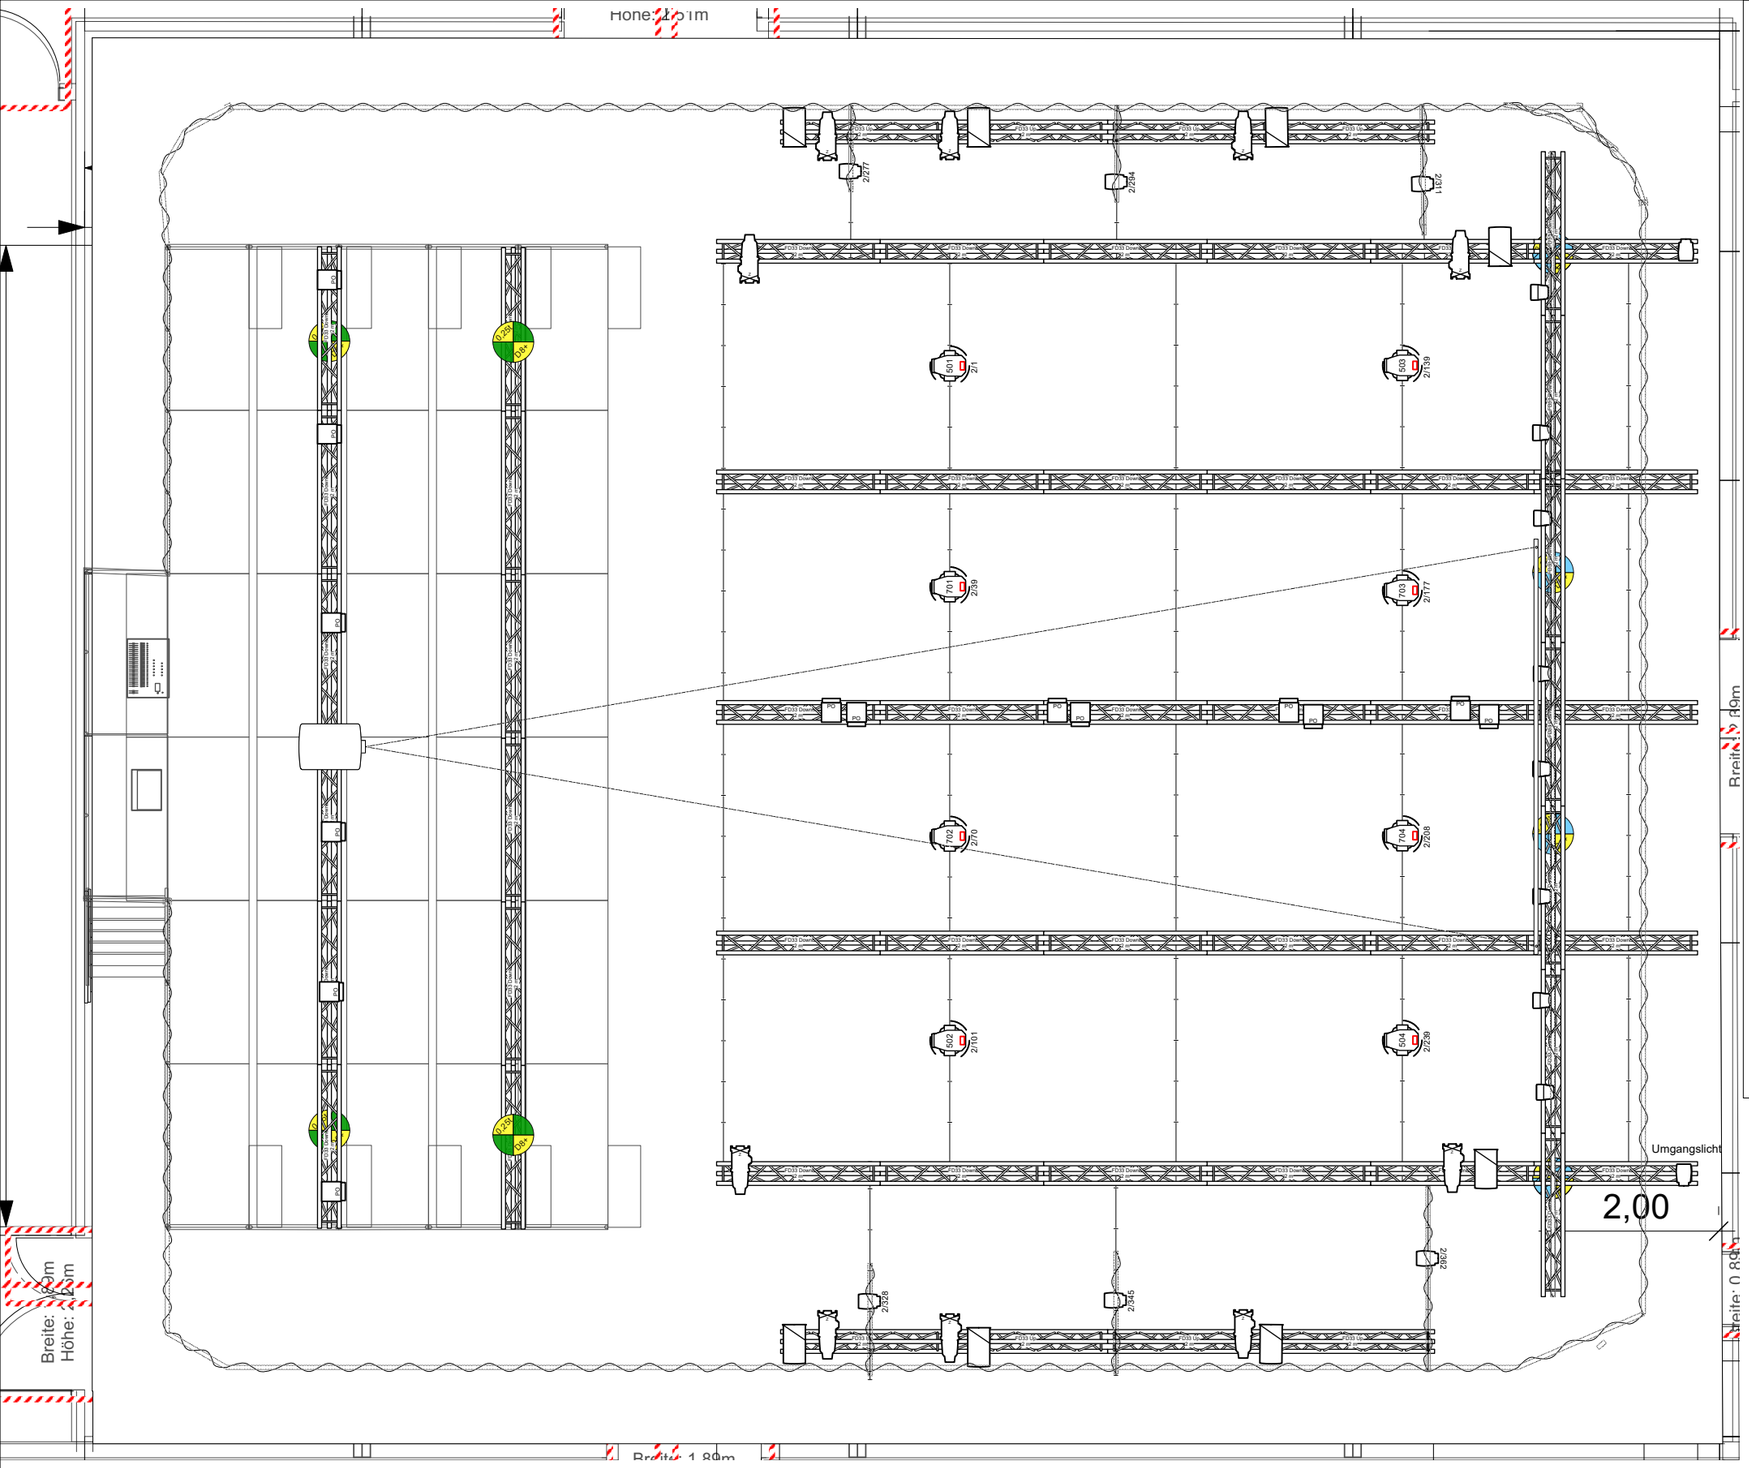


Lichttechnik

	Symbolname
	Light Instr Strand Quartzcolor Castor 2000W
PO	Light Instr DeSisti Leonardo 1000-PO
	Light Instr Selecon Rama 6in PC
	Light Instr ETC Source 4 Zoom 25-50deg 750W
	Light Instr Litecraft OutLED AT60.zoom
	Light Instr BriteQ ProBeamer RGBW Indoor
	Light Instr JB Lighting Varyscan P7-LED CMY Spot
	Light Instr Robe Robin LEDBeam 150

260129	**Lichttechnik**	Plan 2 von 2

Rampenlichter

M 1:75

Projektadresse	Auftraggeber	
Schwere Reiter Theater Dachauer Straße 114A	Culture Clouds e.V. Saarstraße 7 80797 München	5 Solutions

ERSTELLT	GEÄNDERT	FORMAT	DATUM	PLANNUMMER
Zeitler, Christian		DIN A3	26.11.2022	002